



ΕΦΗΜΕΡΙΣ ΤΗΣ ΚΥΒΕΡΝΗΣΕΩΣ

ΤΗΣ ΕΛΛΗΝΙΚΗΣ ΔΗΜΟΚΡΑΤΙΑΣ

ΤΕΥΧΟΣ ΤΕΤΑΡΤΟ — Αρ. Φύλλου **126**

27 Φεβρουαρίου 1998

ΠΕΡΙΕΧΟΜΕΝΑ

ΑΠΑΛΛΟΤΡΙΩΣΕΙΣ

ΑΝΑΚΟΙΝΩΣΕΙΣ

ΠΟΛΕΟΔΟΜΙΑ

ΑΠΟΦΑΣΕΙΣ

ΑΝΑΚΟΙΝΩΣΕΙΣ

ΑΠΑΛΛΟΤΡΙΩΣΕΙΣ

ΑΝΑΚΟΙΝΩΣΕΙΣ

(1)

Ειδοποίηση για παρακατάθεση ιδιοκτητών έκτασης που βρίσκεται στην περιοχή του Δήμου Ιλίου και μεταξύ των δρόμων Αίαντος - Ευαγγελιστρίας και Νέστορος και απαλλοτριώθηκε υπέρ και με δαπάνη του Ο.Σ.Κ. για ανέγερση διδακτηρίου του 2ου Ν/Γ ΙΛΙΟΥ.

ΟΡΓΑΝΙΣΜΟΣ ΣΧΟΛΙΚΩΝ ΚΤΙΡΙΩΝ

Το Νομικό Πρόσωπο Δημοσίου Δικαίου με την επωνυμία «ΟΡΓΑΝΙΣΜΟΣ ΣΧΟΛΙΚΩΝ ΚΤΙΡΙΩΝ» που εδρεύει στην Αθήνα και επί της οδού Φαβιέρου 30, ειδοποιεί ότι σύμφωνα με την 1038108/2374/10.4.95 (ΦΕΚ 334/Δ'/95) κοινή απόφαση των Υπουργών Οικονομικών και Εθνικής Παιδείας και Θρησκευμάτων για αναγκαστική απαλλοτρίωση που κηρύχθηκε υπέρ και με δαπάνη του Ο.Σ.Κ. έκτασης εμβαδού 683 μ2 που βρίσκεται στην περιοχή του Δήμου Ιλίου και μεταξύ των δρόμων Αίαντος - Ευαγγελιστρίας και Νέστορος κατέθεσε στο Ταμείο Παρακαταθηκών και Δανείων υπέρ των δικαιούχων την αποζημίωση που καθορίσθηκε σύμφωνα με την 1465/30.8.1996 απόφαση του Μονομελούς Πρωτοδικείου Αθηνών και εκδόθηκε το 4095/23.2.98 γραμμάτιο σύστασης παρακαταθήκης για ποσό 54.640.000 δρχ.

Αθήνα, 24 Φεβρουαρίου 1998

Ο Πρόεδρος του Δ.Σ. Ο.Σ.Κ.

ΔΗΜΗΤΡΙΟΣ ΣΚΑΜΝΑΚΗΣ

ΠΟΛΕΟΔΟΜΙΑ

ΑΠΟΦΑΣΕΙΣ

Αριθ. 4792/1032 (2)

Συμπλήρωση της 30618/6299/1997 απόφασης «Αναστολή έκδοσης οικοδομικών αδειών στην εντός του εγκεκριμένου σχεδίου περιοχή του Δήμου Αθηναίων (Δ'/876).

Ο ΥΠΟΥΡΓΟΣ ΠΕΡΙΒΑΛΛΟΝΤΟΣ, ΧΩΡΟΤΑΞΙΑΣ ΚΑΙ ΔΗΜ. ΕΡΓΩΝ

Έχοντας υπόψη:

1. Τις διατάξεις των άρθρων 8 και 85Α του από 17.7.1923 Ν. Δ/τος «Περί σχεδίων πόλεων κ.λ.π.» (Α'/228), όπως μεταγενέστερα τροποποιήθηκαν και συμπληρώθηκαν.

2. Τις διατάξεις του άρθρου 4 (παρ. 1) του Ν. 1577/1985 «Γενικός Οικοδομικός Κανονισμός» (Α'/210).

3. Τις διατάξεις του άρθρου 12 (παρ. 5) του Ν. 1647/1986 «Οργανισμός Κτηματολογίου και Χαρτογραφήσεων Ελλάδας (ΟΚΧΕ) και άλλες σχετικές διατάξεις» (Α'/141).

4. Τις διατάξεις της παρ. Β του άρθρου 1 του Π. Δ/τος 28/28.1.1993 «Καθορισμός αρμοδιοτήτων που διατηρούνται από τον Υπουργό και τις Περιφερειακές Υπηρεσίες διανομαρχιακού επιπέδου του Υπουργείου Περιβάλλοντος, Χωροταξίας και Δημοσίων Έργων» (Α'/9).

5. Τις διατάξεις του άρθρου 29Α του Ν. 1558/1985 «Κυβέρνηση και Κυβερνητικά Όργανα» (Α'/137) που προστέθηκε με το άρθρο 27 του Ν. 2081/1992 (Α'/154) και αντικαταστάθηκε με την παρ. 2α του άρθρου 1 του Ν. 2469/1997 (Α'/38).

6. Τα 205/1997 και 11/1998 υπηρεσιακά σημειώματα της Διεύθυνσης Πολεοδομικού Σχεδιασμού, Τμήμα παραδοσιακών οικισμών.

7. Το γεγονός ότι από τις κανονιστικές διατάξεις αυτής της απόφασης δεν προκαλείται δαπάνη σε βάρος του Κρατικού Προϋπολογισμού και του οικείου Ο.Τ.Α., αποφασίζουμε:

1. Από την αναστολή που επιβλήθηκε στις εντός εγκεκριμένου ρυμοτομικού σχεδίου περιοχές Μεταξουργείου και Ψυρρή του Δήμου Αθηναίων, με τις 57297/221/31.3.1995 (Δ'/222), 66245/2099/3.4.1996 (Δ'/369) αποφάσεις του Υφυπουργού Περιβάλλοντος, Χωροταξίας και Δημοσίων Έργων και τις 10277/1947/8.4.1997 (Δ'/306), 30168/6299/12.10.1997 (Δ'/876) και 33063/6773/14.11.1997 (Δ'/995) αποφάσεις του Υπουργού Περιβάλλοντος, Χωροταξίας και Δημοσίων Έργων, πέραν των αναφερομένων εξαιρέσεων στις 66245/2099/1996 (Δ'/369) και 33063/6773/14.11.1997 (Δ'/995) αποφάσεις εξαιρούναι περιπτώσεις:

α. Η χορήγηση οικοδομικής άδειας ανέγερσης οικοδομής επί της οδού Καλλέργη αριθ. 18, στην περιοχή του Μεταξουργείου, με επιτρεπόμενες χρήσεις γενικής κατοικίας.

- Το μέγιστο ύψος του κτιρίου δεν πρέπει να υπερβαίνει τα 15,50 μέτρα. Ο αριθμός των ορόφων τους τρεις σε πρόσοψη και ένα σε εσοχή και ο συντελεστής δόμησης το 2,2.

β. Η χορήγηση οικοδομικής άδειας επισκευής για την εκτέλεση εργασιών στο κτίριο επί της οδού Καλογήρου Σαμουήλ 2 και ειδικότερα στο οικοδ. τετράγωνο 98, που περικλείεται από τις οδούς Καλογήρου Σαμουήλ, Ψαρομηλίγγου, Κριεζή και Διπύλου.

2. Η ισχύς της παρούσας απόφασης αρχίζει από τη δημοσίευσή της στην Εφημερίδα της Κυβερνήσεως.

Η παρούσα να δημοσιευθεί στην Εφημερίδα της Κυβερνήσεως.

Αθήνα, 20 Φεβρουαρίου 1998

Ο ΥΠΟΥΡΓΟΣ
ΚΩΣΤΑΣ ΛΑΛΙΩΤΗΣ

Αριθ. 4798/1038 (3)

Αναστολή χορήγησης οικοδομικών αδειών και εκτέλεσης οικοδομικών εργασιών στην εντός του εγκεκριμένου ρυμοτομικού σχεδίου περιοχή του Δήμου Νεάπολης (Ν. Θεσσαλονίκης).

Ο ΥΠΟΥΡΓΟΣ ΠΕΡΙΒΑΛΛΟΝΤΟΣ, ΧΩΡΟΤΑΞΙΑΣ ΚΑΙ ΔΗΜ. ΕΡΓΩΝ

Έχοντας υπόψη:

1. Τις διατάξεις των άρθρων 8 και 85Α του από 17.7.1923 Ν. Δ/τος «Περί σχεδίων πόλεων κ.λ.π.» (Α'/228), όπως μεταγενέστερα τροποποιήθηκαν και συμπληρώθηκαν.

2. Τις διατάξεις του άρθρου 99 παρ. 3 του Ν. 1892/1990 «Για τον εκσυγχρονισμό και την ανάπτυξη και άλλες διατάξεις» (Α'/101), που αντικαταστάθηκε με την παρ. 2 του άρθρου 7 του Ν. 2052/1992 «Μέτρα για την αντιμετώπιση του νέφους και πολεοδομικές ρυθμίσεις» (Α'/94) και την παρ. 22 του άρθρου 3 του Ν. 2242/1994 «Πολεοδόμηση περιοχών δεύτερης κατοικίας σε Ζώνες Οικιστικού Ελέγχου προστασία φυσικού και δομημένου περιβάλλοντος και άλλες διατάξεις» (Α'/162).

3. Τις διατάξεις του άρθρου 29Α του Ν. 1558/1985 «Κυβέρνηση και Κυβερνητικά Όργανα» (Α'/137) που προστέθηκε με το άρθρο 27 του Ν. 2081/1992 (Α'/154) και αντικαταστάθηκε με την παρ. 2α του άρθρου 1 του Ν. 2469/1997 (Α'/38).

4. Τις διατάξεις της παρ. 5 του άρθρου 12 του Ν. 1647/1986 «Οργανισμός Κτηματολογίου και Χαρτογραφήσεων Ελλάδας (ΟΚΧΕ) και άλλες σχετικές διατάξεις» (Α'/141).

5. Τις διατάξεις της παρ. Β του άρθρου 1 του Π. Δ/τος 28/28.1.1993 «Καθορισμός αρμοδιοτήτων που διατηρούνται από τον Υπουργό και τις Περιφερειακές Υπηρεσίες διανομαρχιακού επιπέδου του Υπουργείου Περιβάλλοντος, Χωροταξίας και Δημοσίων Έργων» (Α'/9).

6. Την 347/1997 γνωμοδότηση του Δημοτικού Συμβουλίου Νεάπολης.

7. Την 1071/συν.45η/1997 γνωμοδότηση του Συμβουλίου Χωροταξίας, Οικισμού και Περιβάλλοντος Ν. Θεσσαλονίκης.

8. Το 29/ΠΣΚ/οικ./2072/74/15.1.1998 έγγραφο της Διεύθυνσης Πολεοδομίας - Νομαρχιακής Αυτοδιοίκησης Θεσσαλονίκης.

9. Το γεγονός ότι από τις κανονιστικές διατάξεις αυτής της απόφασης δεν προκαλείται δαπάνη σε βάρος του Κρατικού Προϋπολογισμού και του οικείου Ο.Τ.Α., αποφασίζουμε:

1. Αναστέλλεται για έξι (6) μήνες η χορήγηση οικοδομικών αδειών και η εκτέλεση οικοδομικών εργασιών στην

εντός του εγκεκριμένου ρυμοτομικού σχεδίου περιοχή, του Δήμου Νεάπολης (Ν. Θεσσαλονίκης) και ειδικότερα στο Ο.Τ. 12 που περικλείεται από τις οδούς Ο. Πάλμε, Β. Ηπείρου, Βερμίου και Ελ. Βενιζέλου, όπως φαίνεται να περικλείεται με μπλε γραμμή στο σχετικό πρωτότυπο διάγραμμα σε κλίμακα 1:4.000 που θεωρήθηκε από τον Προϊστάμενο της Διεύθυνσης Τοπογραφικών Εφαρμογών με την 4798/1998 πράξη του και που αντίτυπό του σε φωτοσμίκρυνση δημοσιεύεται με την παρούσα απόφαση.


2. Η ισχύς της παρούσας απόφασης αρχίζει από τη δημοσίευσή της στην Εφημερίδα της Κυβερνήσεως.

Η παρούσα να δημοσιευθεί στην Εφημερίδα της Κυβερνήσεως.

Αθήνα, 19 Φεβρουαρίου 1998

Ο ΥΠΟΥΡΓΟΣ

ΚΩΣΤΑΣ ΛΑΛΙΩΤΗΣ

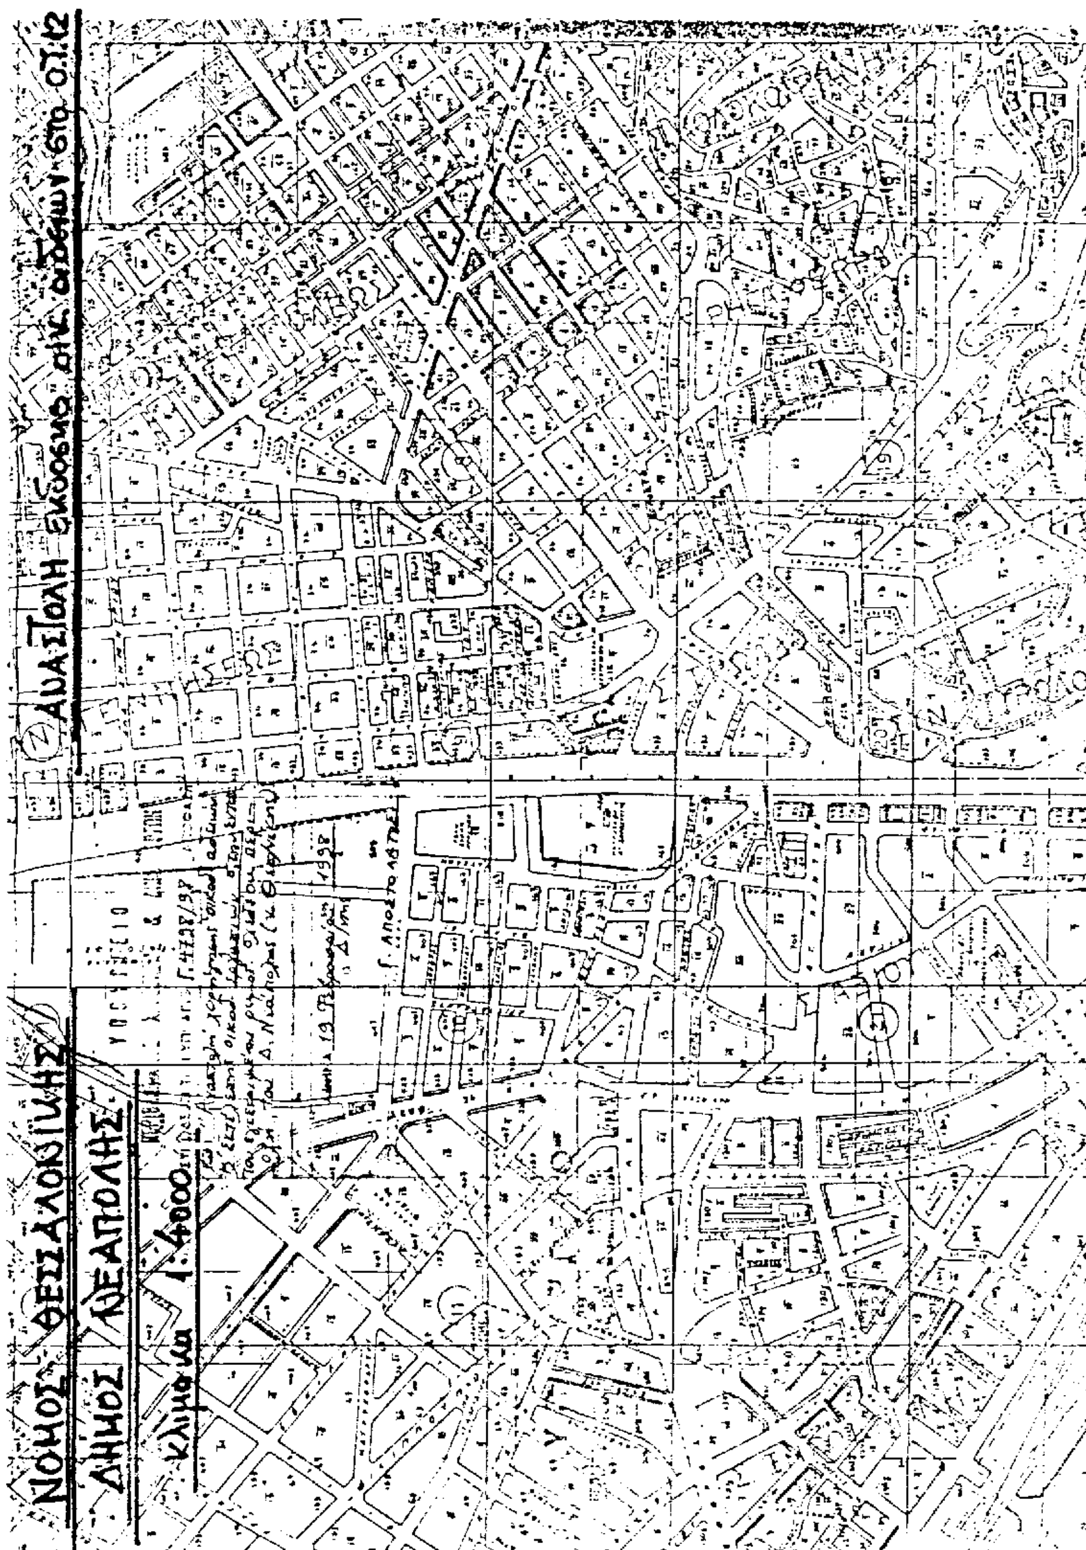

Αριθ. 4800/1040 (4)

Τροποποίηση της 20136/3981/20.6.1997 απόφασης του Υφυπουργού Περιβάλλοντος, Χωροταξίας και Δημοσίων Έργων «Αναστολή χορήγησης οικοδομικών αδειών στην εκτός σχεδίου περιοχή της νήσου Θήρας (Ν. Κυκλάδων) (Δ' 591)».

Ο ΥΠΟΥΡΓΟΣ ΠΕΡΙΒΑΛΛΟΝΤΟΣ, ΧΩΡΟΤΑΞΙΑΣ ΚΑΙ ΔΗΜ. ΕΡΓΩΝ

Έχοντας υπόψη:

1. Τις διατάξεις του άρθρου 6 παρ. 3 του Ν. 2242/1994 «Πολεοδόμηση περιοχών δεύτερης κατοικίας σε Ζώνες Οικιστικού Ελέγχου κ.λπ.» (Α' 162).

2. Τις διατάξεις του άρθρου 29Α του Ν. 1558/1985 «Κυβέρνηση και Κυβερνητικά Όργανα (Α' 137) που προστέθηκε με το άρθρο 27 του Ν. 2081/1992 (Α' 154) και αντικαταστάθηκε με την παρ. 2α του άρθρου 1 του Ν. 2469/1997 (Α' 38).

3. Την υπ' αριθμ. Δ17α/03/99/Φ.2.2.1/29.10.1996 απόφαση του Πρωθυπουργού και του Υπουργού Περιβάλλοντος, Χωροταξίας και Δημοσίων Έργων «Ανάθεση αρμοδιοτήτων Υπουργού Περιβάλλοντος, Χωροταξίας και Δημοσίων Έργων στους Υφυπουργούς Περιβάλλοντος, Χωροταξίας και Δημοσίων Έργων Χρήστο Βερελή και Θεόδωρο Κολιοπάνο (1006 Β/4.11.1996)».

4. Τα 5369/13.10.1997 και 6478/8.12.1997 υπηρεσιακά σημειώματα της Δ/νσης Χωροταξίας.

5. Το γεγονός ότι από τις κανονιστικές διατάξεις αυτής της απόφασης δεν προκαλείται δαπάνη σε βάρος του Κρατικού Προϋπολογισμού και του οικείου Ο.Τ.Α., αποφασίζουμε:

1) Στο τέλος της παραγράφου 1 της 20136/3981/20.6.1997 απόφασης Υφυπουργού Περιβάλλοντος, Χωροταξίας και Δημοσίων Έργων, προστίθενται τα ακόλουθα:

«Επίσης εξαιρείται από την παρούσα αναστολή η χορήγηση οικοδομικής άδειας για εγκαταστάσεις οινοποιείων σε απόσταση 300 μ. από τη γραμμή αιγιαλού».

2) Η ισχύς της παρούσας απόφασης αρχίζει από την δημοσίευσή της στην Εφημερίδα της Κυβερνήσεως.

Η απόφαση αυτή να δημοσιευθεί στην Εφημερίδα της Κυβερνήσεως.

Αθήνα, 20 Φεβρουαρίου 1998

Ο ΥΦΥΠΟΥΡΓΟΣ

Θ. ΚΟΛΙΟΠΑΝΟΣ

Αριθ. 387/57 (5)

Χαρακτηρισμός ως διατηρητέων τεσσάρων (4) κτιρίων που βρίσκονται εντός του ρυμοτομικού σχεδίου Δήμου Χαλκιδέων (Ν. Εύβοιας) και καθορισμός ειδικών όρων και περιορισμών δόμησης αυτών.

Ο ΥΠΟΥΡΓΟΣ ΠΕΡΙΒΑΛΛΟΝΤΟΣ, ΧΩΡΟΤΑΞΙΑΣ ΚΑΙ ΔΗΜ. ΕΡΓΩΝ

Έχοντας υπόψη:

1. Τις διατάξεις των άρθρων 3 και 4 (παρ. 2) του Ν. 1577/1985 «Γενικός Οικοδομικός Κανονισμός» (Α' 210), όπως τροποποιήθηκαν με το άρθρο 1 (παρ. 1 και 2) του Ν. 1772/1988 «Τροποποίηση διατάξεων του Ν. 1577/85 «ΓΟΚ» και άλλες διατάξεις (Α' 91).

2. Τις διατάξεις του άρθρου 29Α του Ν. 1558/1985 «Κυβέρνηση και Κυβερνητικά Όργανα» (Α' 137) που προστέθηκε με το άρθρο 27 του Ν. 2081/1992 (Α' 154) και αντικαταστάθηκε με την παρ. 2α του άρθρου 1 του Ν. 2469/1997 (Α' 38).

3. Την υπ' αριθμ. 103326/1281/5.12.1996 απόφαση του Υπουργού και του Υφυπουργού Περιβάλλοντος, Χωροταξίας και Δημοσίων Έργων «Μεταβίβαση αρμοδιοτήτων του Υπουργού και του Υφυπουργού Περιβάλλοντος, Χωροταξίας και Δημοσίων Έργων στον Γενικό Γραμματέα και στους Προϊσταμένους των Γενικών Δ/νσεων, Δ/νσεων και Τμημάτων του Υπουργείου Περιβάλλοντος, Χωροταξίας και Δημοσίων Έργων – πλην Γενικής Γραμματείας Δημοσίων Έργων» (1126 Β/16.12.1996).

4. Τις διατάξεις της παρ. Β του άρθρου 1 του Π. Δ/τος 28/28.1.1993 «Καθορισμός αρμοδιοτήτων που διατηρούνται από τον Υπουργό και τις Περιφερειακές Υπηρεσίες διανομαρχιακού επιπέδου του Υπουργείου περιβάλλοντος, Χωροταξίας και Δημοσίων Έργων» (Α' 9).

5. Την από 17.6.1997 αιτιολογική έκθεση της Δ/νσης Πολεοδομικού Σχεδιασμού – Τμήμα Παραδοσιακών Οικισμών.

6. Το 16943/4498/17.6.1997 έγγραφο της Δ/νσης Πολεοδομικού Σχεδιασμού Τμήματος Πολ/κού Σχεδιασμού προς το Δήμο Χαλκιδέων και το γεγονός ότι πέρασε άπρακτη η προθεσμία που προβλέπεται από τις διατάξεις του άρθρου 4 (παρ. 2) του Ν. 1577/1985 (Α' 210), όπως τροποποιήθηκε με την παρ. 2 του άρθρου 1 του Ν. 1772/1989 (Α' 91) χωρίς να περιέλθουν στη Δ/νση Πολ/κού Σχεδιασμού τυχόν αντιρρήσεις των ενδιαφερομένων.

7. Το γεγονός ότι από τις κανονιστικές διατάξεις αυτής της απόφασης δεν προκαλείται δαπάνη σε βάρος του Κρατικού Προϋπολογισμού και του οικείου Ο.Τ.Α., αποφασίζουμε:

1. Χαρακτηρίζονται ως διατηρητέα τέσσερα (4) κτίρια που βρίσκονται εντός του ρυμοτομικού σχεδίου Δήμου Χαλκιδέων (Ν. Εύβοιας), όπως αναγράφονται με αύξοντα αριθμό από το 1 έως το 4 στον παρακάτω πίνακα και με μαύρη διαγράμμιση στο σχετικό πρωτότυπο διάγραμμα σε κλίμακα 1:500 που θεωρήθηκε από τον Προϊστάμενο της Δ/νσης Τοπογραφικών Εφαρμογών με την 387/1998 πράξη του και που αντίτυπό του σε φωτοσμίκρυνση δημοσιεύεται με την παρούσα απόφαση.

ΠΙΝΑΚΑΣ ΔΙΑΤΗΡΗΤΕΩΝ

Α/Α	Διεύθυνση κτιρίου
1	Τζαβέλλα 18
2	Διαπλάτυνση οδού Τζαβέλλα
3	Νεοφύτου και Αδ. Δούκα 1
4	Νεοφύτου 34 και Αδ. Δούκα

2. Διατηρητέο χαρακτηρίζεται το αρχικό εκάστοτε κτίριο, όπως και οι εναρμονιζόμενες με το αρχικό κτίριο μεταγενέστερες προσθήκες, όχι όμως και τα πάσης φύσης καθ' ύψος ή κατ' επέκταση υπάρχοντα προσκτίσματα που αλλοιώνουν το αρχικό κτίριο. Ο καθορισμός των προσκισμάτων που αλλοιώνουν το αρχικό κτίριο πραγματοποιείται από την Επιτροπή Πολεοδομικού και Αρχιτεκτονικού Ελέγχου (ΕΠΑΕ).

3. Στα πιο πάνω κτίρια που χαρακτηρίζονται ως διατηρητέα απαγορεύεται κάθε αφαίρεση, αλλοίωση ή καταστροφή τόσο των επί μέρους αρχιτεκτονικών ή καλλιτεχνικών διακοσμητικών στοιχείων τους, όσο και του κτιρίου συνολικά, πλην των προσκτισμάτων ή των στοιχείων των

κτιρίων για τα οποία η ΕΠΑΕ έχει γνωμοδοτήσει για την αφαίρεσή τους.

Επιβάλλεται η αποκατάσταση των όψεων των προτεινόμενων για διατήρηση κτιρίων.

4. Επιτρέπεται η επισκευή, ο εκσυγχρονισμός των εγκαταστάσεων, η στατική ενίσχυση και η εσωτερική διαρρύθμιση των κτιρίων που χαρακτηρίζονται ως διατηρητέα, εφόσον δεν αλλοιώνεται ο γενικός αρχιτεκτονικός χαρακτήρας τους και δεν θίγονται τα διατηρητέα στοιχεία τους.

5.α. Απαγορεύεται η προσθήκη καθ' ύψος στα κτίρια με αύξοντα αριθμό 1,3 και 4 στον πίνακα της παραγρ. 1.

Στο κτίριο με αύξοντα αριθμό 2 επιτρέπεται η προσθήκη ενός ορόφου μέχρι το ανώτατο ύψος του κτιρίου 1.

β. Επιτρέπονται προσθήκες κατ' επέκταση με τις ελάχιστες ικανοποιητικές διαστάσεις εφόσον κριθεί απαραίτητη για τη λειτουργική εξυπηρέτηση των διατηρητέων κτιρίων έστω και αν ο συντελεστής δόμησης που ισχύει επιτρέπει μεγαλύτερη προσθήκη.

Οι παραπάνω προσθήκες δεν μπορούν να τοποθετηθούν στις δύο όψεις των κτιρίων.

γ. Επιτρέπεται η κατασκευή άλλου κτιρίου στο ίδιο οικόπεδο, χωρίς υπέρβαση του συντελεστή δόμησης εφόσον αυτό δε παραβλάπτει το διατηρητέο κτίριο και το χώρο που το περιβάλλει.

6. Οι αιτήσεις για τις προβλεπόμενες στις παρ. 5α, β, γ ρυθμίσεις στα χαρακτηριζόμενα ως διατηρητέα κτίρια, αποστέλλονται από την Πολεοδομική Υπηρεσία στην αρμόδια Υπηρεσία του Υπουργείου Περιβάλλοντος, Χωροταξίας και Δημοσίων Έργων με γνώμη της Επιτροπής Πολεοδομικού και Αρχιτεκτονικού Ελέγχου (ΕΠΑΕ) για ειδικές ρυθμίσεις σύμφωνα με την παρ. 2 του άρθρου 4 του Ν. 1577/1985 «περί ΓΟΚ».

7. Δεν επιτρέπεται η τοποθέτηση φωτεινών επιγραφών ή διαφημίσεων στα χαρακτηριζόμενα ως διατηρητέα κτίρια.

Επιτρέπονται μόνο οι περιορισμένων διαστάσεων ξύλινες επιγραφές που πληροφορούν για τυχόν χρήση των χώρων του κτιρίου.

Οι παραπάνω επιγραφές απαγορεύεται να τοποθετούνται κάθετα στην όψη του κτιρίου και να προεξέχουν από αυτά.

8. Για οποιαδήποτε επέμβαση στο εξωτερικό ή εσωτερικό των διατηρητέων κτιρίων και στο χώρο που τα περιβάλλει, καθώς και για την τοποθέτηση επιγραφών, απαιτείται έγκριση της Επιτροπής Πολεοδομικού και Αρχιτεκτονικού Ελέγχου (ΕΠΑΕ).

9. Η ισχύς της παρούσας αρχίζει από τη δημοσίευσή της στην Εφημερίδα της Κυβερνήσεως.

Η απόφαση αυτή να δημοσιευθεί στην Εφημερίδα της Κυβερνήσεως.

Αθήνα, 29 Δεκεμβρίου 1997

Με εντολή Υπουργού

Ο Γενικός Γραμματέας

ΔΗΜΗΤΡΗΣ ΣΑΡΑΦΟΓΛΟΥ

ΥΠΟΥΡΓΕΙΟ
ΠΕΡΙΒΑΛΛΟΝΤΟΣ
ΧΩΡΟΤΑΞΙΑΣ
και ΔΗΜ. ΕΡΓΩΝ

Χαρακτηρισμός ως διατηρητέων 4 κτιρίων στην Χαλκίδα

ΠΛΑΤΕΙΑ

ΑΝΑΚΟΙΝΩΣΕΙΣ

(6)

Αριθμός 3526/97

Τροποποίηση του εγκεκριμένου ρυμοτομικού σχεδίου της πόλεως των Αθηνών στην συνοικία Δουργούτι.

ΤΟ ΔΗΜΟΤΙΚΟ ΣΥΜΒΟΥΛΙΟ ΑΘΗΝΑΙΩΝ
(Συνεδρίαση 30η/11 Δεκεμβρίου 1997)

Αφού έλαβε υπόψη:

1. Τις διατάξεις των:

α. Ν. Δ/τος από 17.7.1923 (ΦΕΚ 228 Α') «περί σχεδίων πόλεων».

2. Τον Ν. 1337/83 «περί επεκτάσεως πολεοδομικών σχεδίων οικιστικής ανάπτυξης και σχετικές ρυθμίσεις».

β. Π. Δ/τος από 29.12.86 (ΦΕΚ 16Δ/21.1.87) «περί τροποποιήσεως του εγκεκριμένου ρυμοτομικού σχεδίου με απόφαση του Δημοτικού Συμβουλίου του Δήμου Αθηναίων».

γ. Π. Δ/γμα με αρ. 1792/90 (ΦΕΚ Α' 101/31.7.90). «Για τον εκσυγχρονισμό και την ανάπτυξη και άλλες διατάξεις».

δ. Απόφασης του ΥΠΕΧΩΔΕ με αρ. 62556/5073 (ΦΕΚ 561/Δ/12-1090) «περί βασικού οδικού δικτύου Ν. Αττικής».

ε. Ν. 2081/92 άρθ. 27 (ΦΕΚ Α' 154/10.9.92) «περί ελέγχου των δαπανών που προκαλούν οι κανονιστικές διοικητικές πράξεις» όπως αυτές τροποποιήθηκαν, συμπληρώθηκαν και ισχύουν σήμερα.

3. Την από 23/2/5.9.97 γνωμοδότηση του ΣΧΟΠΝΑ και

4. Ολόκληρο το σχετικό φάκελο, αποφασίζει:


Εγκρίνει την τροποποίηση του εγκεκριμένου ρυμοτομικού σχεδίου Αθηνών στη συνοικία Δουργούτι, γειτονιά Κυνοσάργους με πεζοδρόμηση της οδού Γράμμου από την οδό Μπουμπουλίνας έως την οδό Γιαννιτσών (ΟΤ 106, περ. 48), όπως φαίνεται στο σχετικό πρωτότυπο διάγραμμα σε κλ. 1:500 που συνοδεύει τη με αρ. 3526/97 Π.Δ.Σ. και που αντίτυπό του σε φωτοσμίκρυνση δημοσιεύεται με την παρούσα απόφαση.

Η ισχύς αυτής της απόφασης αρχίζει από τη δημοσίευσή της στην Εφημερίδα της Κυβερνήσεως.

Η απόφαση αυτή να δημοσιευθεί στην Εφημερίδα της Κυβερνήσεως.

Ο Πρόεδρος

ΑΡΤΕΜΗΣ ΑΝΑΠΛΙΩΤΗΣ

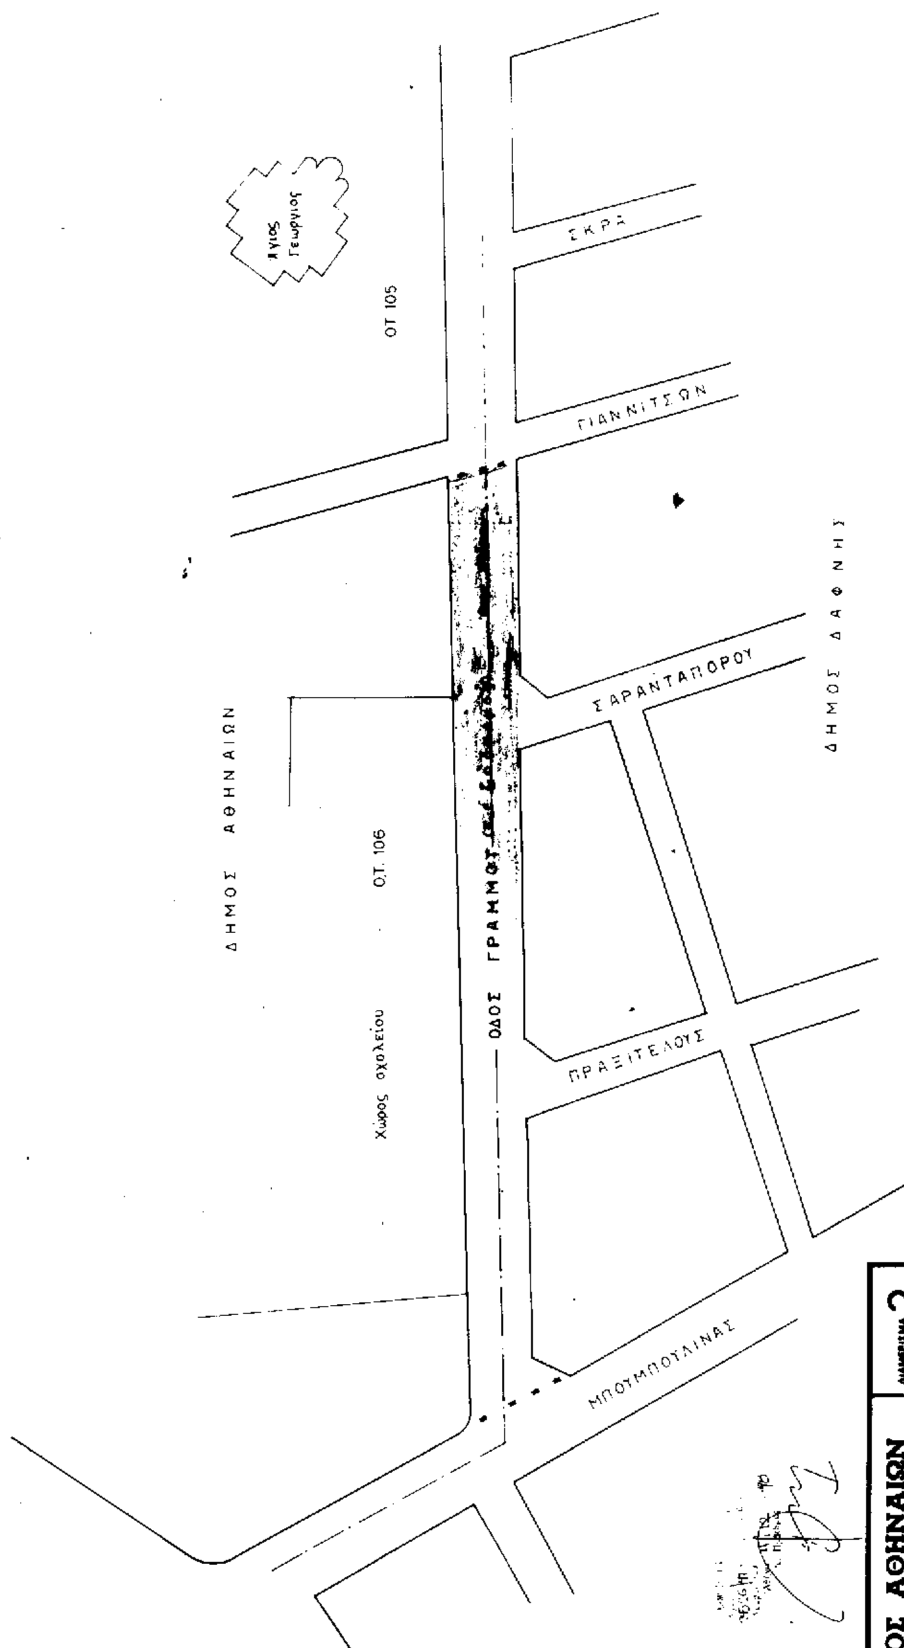

ΑΠΟ ΤΟ ΕΘΝΙΚΟ ΤΥΠΟΓΡΑΦΕΙΟ